

Przedmiot zamówienia

Malowanie ścian GOK w Zbuczynie (korytarze), ul. Jana Pawła II 3, 08-106 Zbuczyn.

Zakres robót:

1. Przygotowanie powierzchni do malowania poprzez m.in.: przetarcie istniejących tynków wewnętrznych, uzupełnienie ubytków, reperacja pęknięć i uszkodzeń, wypełnienie rys, szpachlowanie nierówności, gruntowanie podłoży;
2. 2-krotne malowanie ścian, powierzchnie ścian należy malować 2-krotnie farbą po uprzedniej naprawie tynku oraz gruntowaniu odpowiednim środkiem gruntującym (wymagają zmatowienia – ściany pomalowane tapetą natryskową), np. w technologii systemu Diacolor lub równoważnej.
3. Kolor farb do uzgodnienia z Zamawiającym przed rozpoczęciem prac.
4. Montaż nowych drzwiczek rewizyjnych oraz/lub kratki wentylacyjnych.

Wszystkie prace malarskie wymagają uprzedniego zabezpieczenia elementów stolarki okiennej i drzwiowej, schodów, podłóg, poręczy i balustrad, urządzeń elektrycznych – tj. opraw oświetleniowych punktowych i liniowych, skrzynek elektrycznych itp. oraz czyszczenie powierzchni zabrudzonych po codziennych pracach malarskich (jeśli taka konieczność nastąpi); usunięcie wszystkich zabezpieczeń po malowaniu; utylizację odpadów powstałych po pracach malarskich.

Szacunkowe obmiary pomieszczeń:

Korytarz 1:

Powierzchnia pomieszczenia - ok. 20 m²

Wysokość pomieszczenia – ok. 2,5 m

Powierzchnia ścian do malowania - ok. 58 m²

Informacja ma charakter jedynie poglądowy i nie może być brana pod uwagę do przygotowania kalkulacji oferty, zaleca się dokonanie wizji lokalnej i samodzielne określenie powierzchni objętych zamówieniem.

Korytarz 2:


Powierzchnia pomieszczenia – ok. 34,20 m²

Wysokość pomieszczenia – ok. 2,70 m

Powierzchnia ścian do malowania - ok. 135 m²

Informacja ma charakter jedynie poglądowy i nie może być brana pod uwagę do przygotowania kalkulacji oferty, zaleca się dokonanie wizji lokalnej i samodzielne określenie powierzchni objętych zamówieniem.

RZUT PRZYZIEMIA 1:100

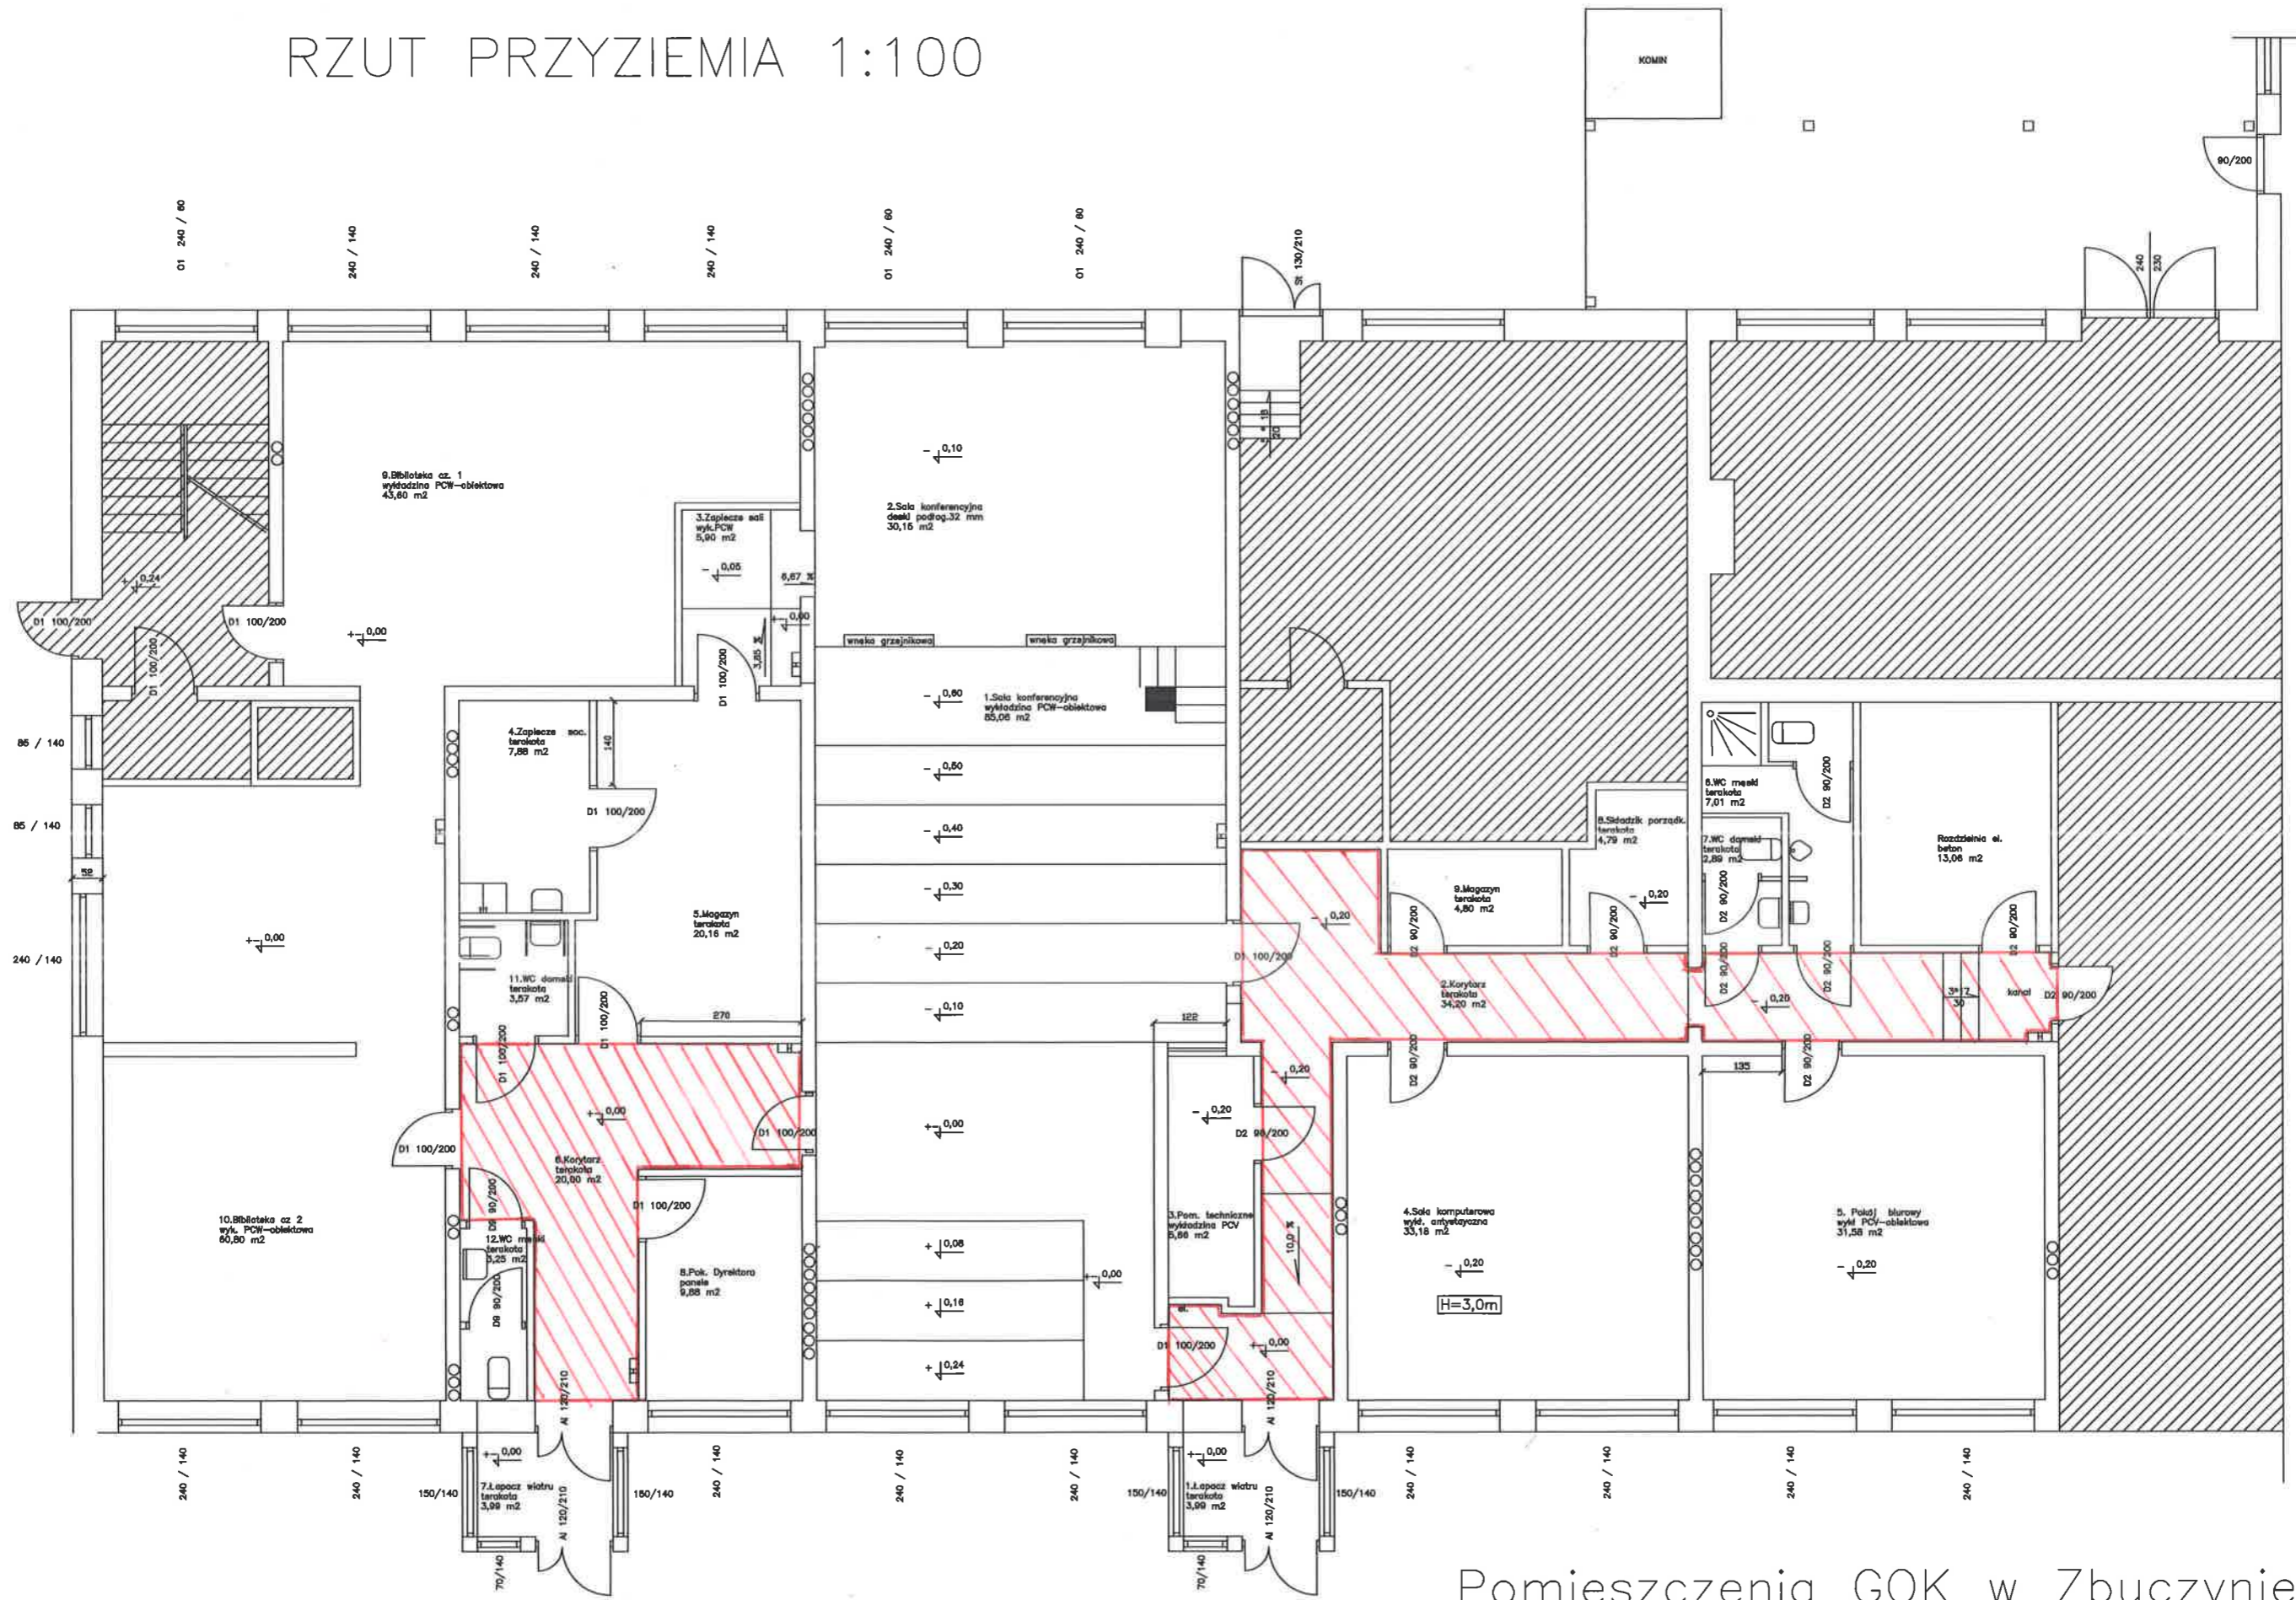

REMONTOWANE KORYTARZE

Pomieszczenia GOK w Zbuczynie
 ul. Jana Pawła II 3
 08-106 Zbuczyn